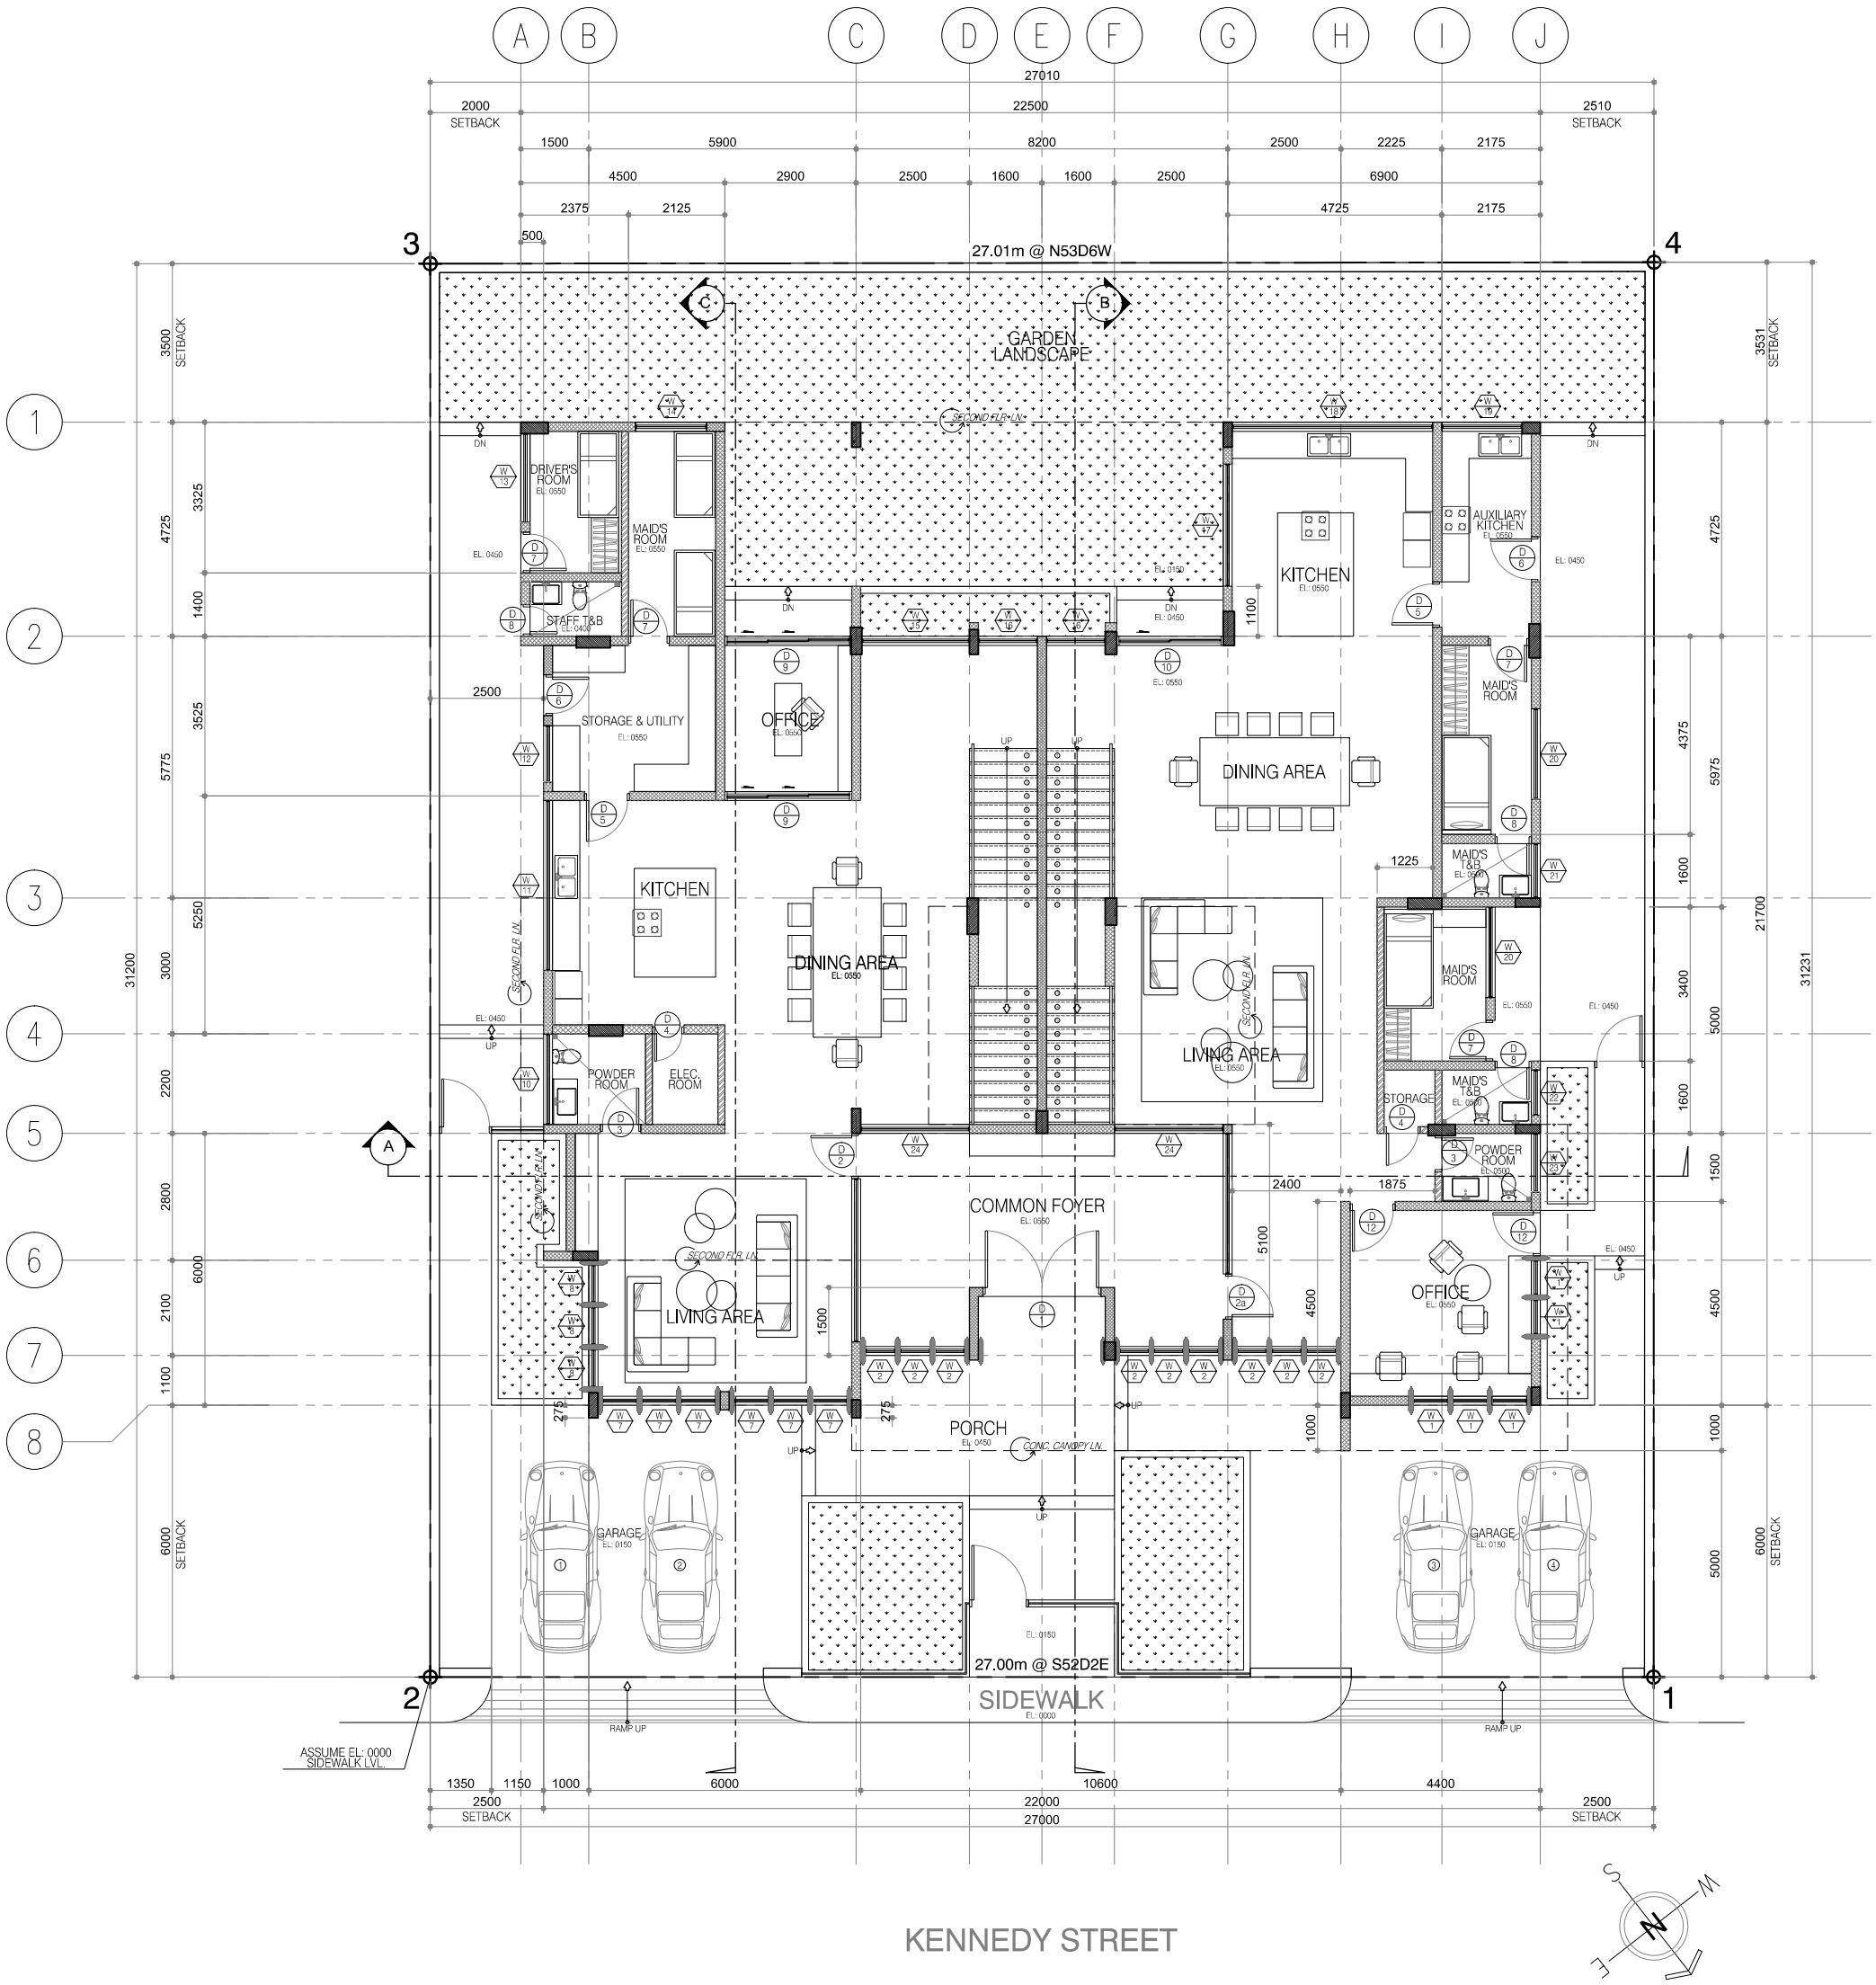

1 A-2 GROUND FLOOR PLAN
SCALE 1:100 mts

500 2000 5000 10000
0 1000 3000 7500