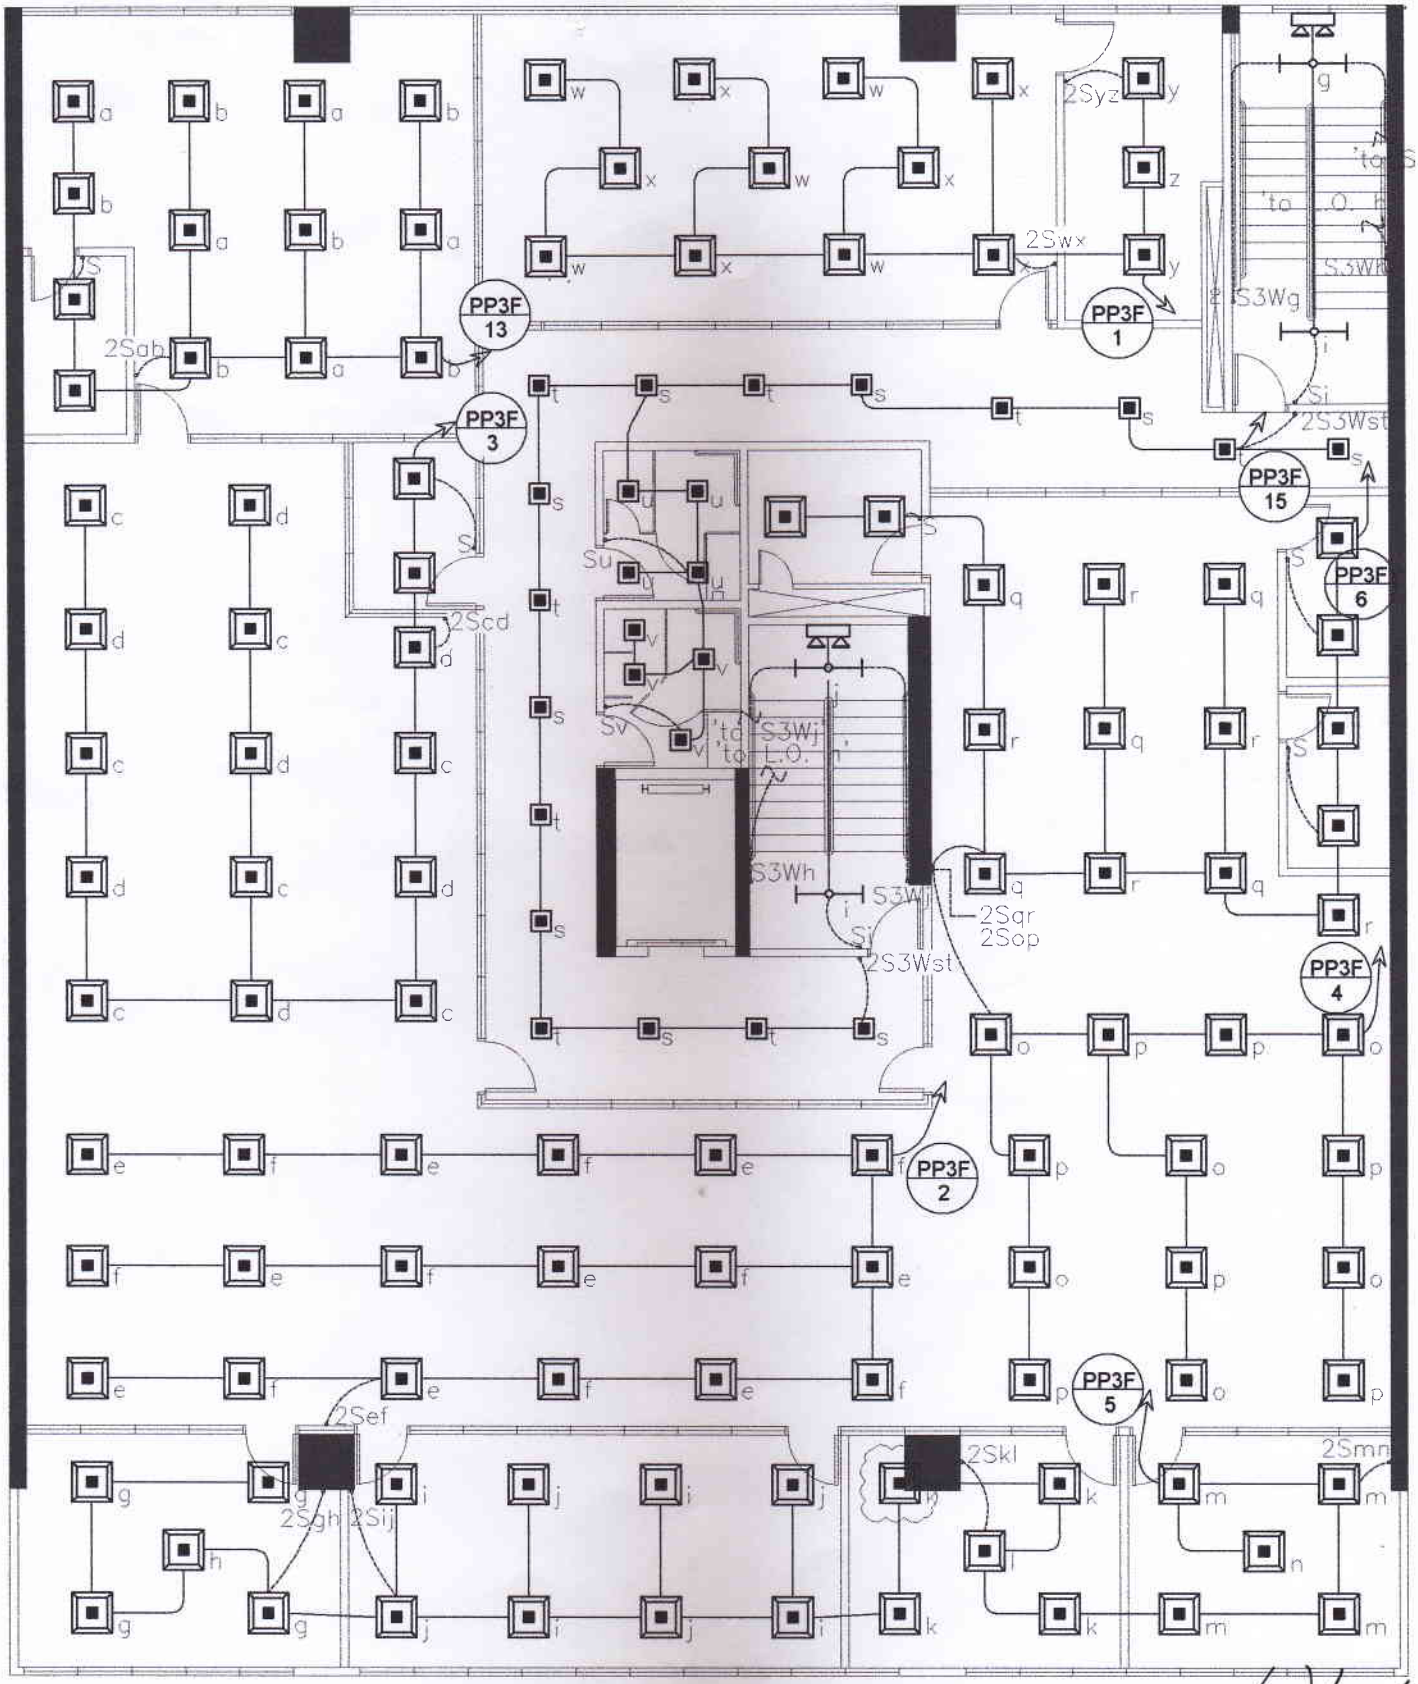

THIRD FLOOR

OK.

09/18/17